


NOTA IMPORTANTE

EN TODAS LAS INSTALACIONES SE DEBE COMPROBAR CAUDAL MÍNIMO Y MÁXIMO, VOLUMEN MÍNIMO, PRESIÓN DE TRABAJO MÍNIMA Y MÁXIMA, PRESIÓN DISPONIBLE DE BOMBEO EN LOS HYDROBOX, VOLUMEN DE EXPANSIÓN Y EL CONTROL A REALIZAR. VÉASE LOS PLANOS CONEX1, CONEX2, DISEÑO1 Y LOS MANUALES. PARA MAS INFORMACIÓN PÓNGASE EN CONTACTO CON MITSUBISHI ELECTRIC

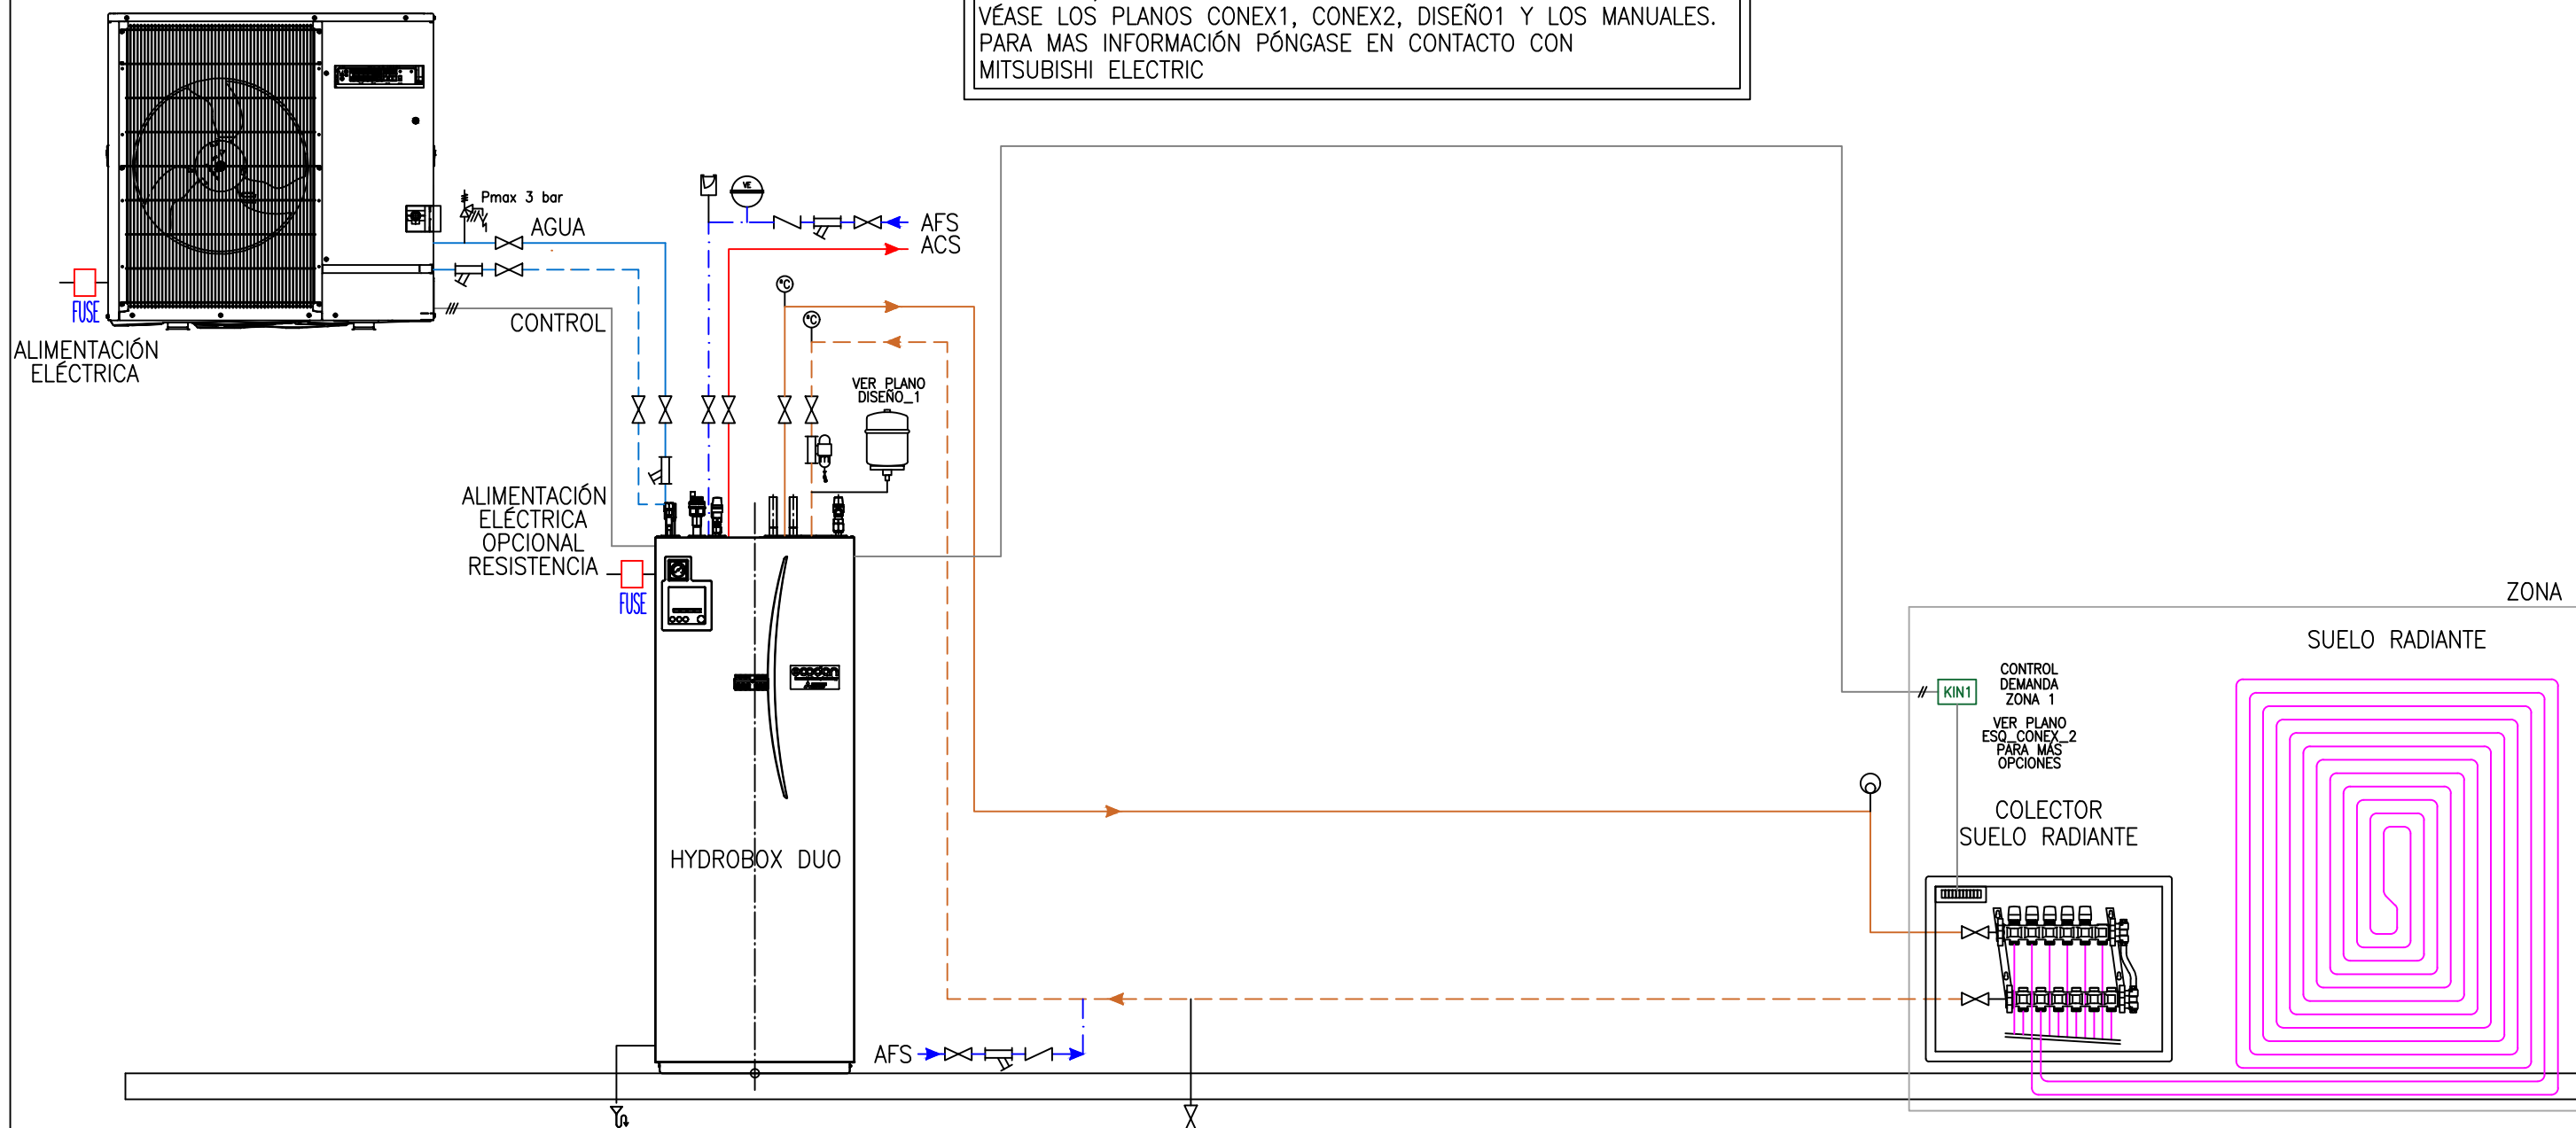

NOTA

LA INSTALACIÓN DEBERÁ CUMPLIR SIEMPRE CON LOS MANUALES DE INSTALACIÓN Y CON LOS REGLAMENTOS APLICABLES. MITSUBISHI ELECTRIC EUROPE NO SE HACE RESPONSABLE DEL MONTAJE INDEBIDO O INCOMPLETO DE LA INSTALACIÓN.

NOTAS

- (1) SONDA DE TEMPERATURA CONTROL DE ZONAS PAC-TH011-E
- (2) SONDA DE DEPÓSITO DE ACS PAC-TH011TK2-E (5m) O PAC-TH011TKL2-E (30m)
- (3) SONDA DE ALTA TEMPERATURA PAC-TH012HTL-E (5m) O PAC-TH012HTL-E (30m)
- (4) VÁLVULAS DE 3 VÍAS PARA DEPÓSITOS DE ACS ATW-VAL-USV20 O ATW-VAL-USV32

LEYENDA ELEMENTOS DE CAMPO

	TUBERÍA IMPULSIÓN FRÍO/CALOR		VÁLVULA DE CORTE		BOMBA		TERMÓMETRO
	TUBERÍA RETORNO FRÍO/CALOR		VÁLVULA DE TRES VÍAS PROPORCIONAL		BOMBA DOBLE		MANÓMETRO
	TUBERÍA IMPULSIÓN ZONA 1		VÁLVULA DE DOS VÍAS PROPORCIONAL		CONTADOR DE CAUDAL		VASO DE EXPANSIÓN DE CLIMATIZACIÓN
	TUBERÍA RETORNO ZONA 1		VÁLVULA DE TRES VÍAS TODO/NADA		CONTADOR DE ENERGÍA		VASO DE EXPANSIÓN DE FONTANERÍA
	TUBERÍA IMPULSIÓN ACS		VÁLVULA DE DOS VÍAS TODA/NADA		VÁLVULA DE SEGURIDAD		PURGADOR AUTOMÁTICO
	TUBERÍA RETORNO ACS		VÁLVULA ANTI RETORNO		VACIADO		MANDO
	TUBERÍA AFS		ANTIVIBRATORIO		VÁLVULA ANTI VACIO		TERMOSTATO
	TUBERÍA FRIGORÍFICA		VÁLVULA DE 4 VÍAS TERMOSTÁTICA		SONDA DE TEMPERATURA		FILTRO MAGNÉTICO (RECOMENDADO)
	TUBERÍA HIDRÁULICA		VÁLVULA DE EQUILIBRADO		INTERCAMBIADOR DE CALOR		
	CABLEADO DE CONTROL		FILTRO				



Changes for the Better



ESQUEMAS TIPO  
ECODAN RESIDENCIAL

SISTEMA HIDRÁULICO CON HYDROBOX DUO SIN SECUNDARIO  
INSTALACIÓN CON SUELO RADIANTE

17 NOVIEMBRE 2021  
VERSION 0 BRA

HDU01zsSSR  
ESCALA  
S/E